



PIANTA STRUTTURA PAVIMENTO

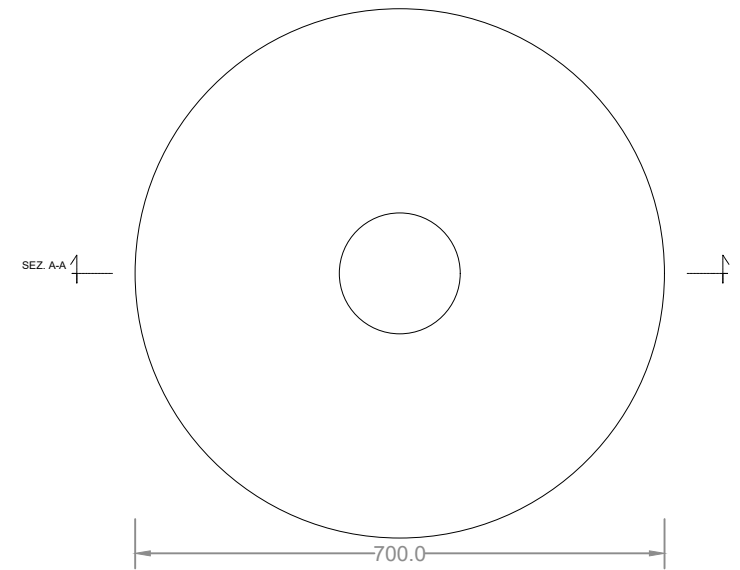

PIANTA COPERTURA

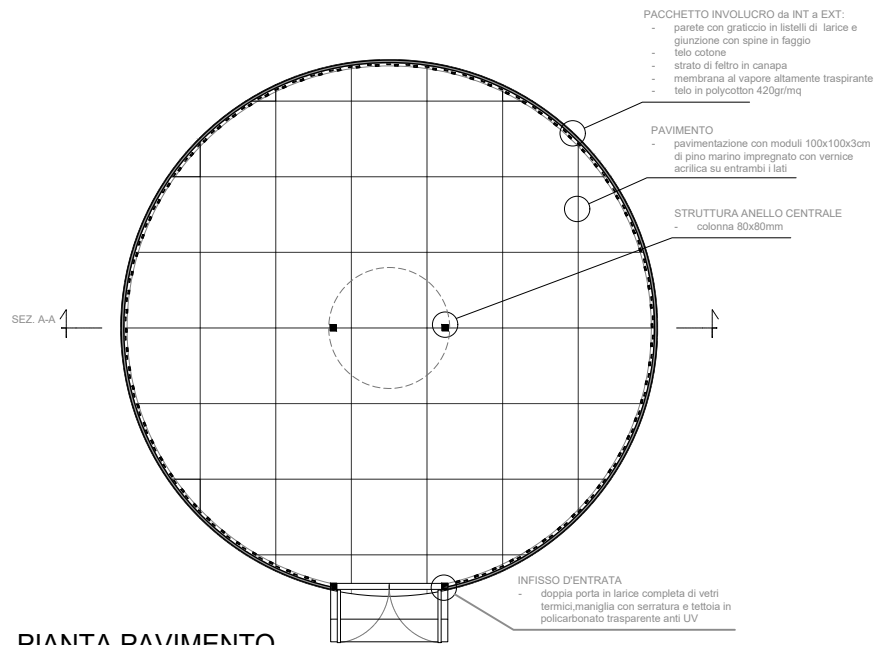

PIANTA PAVIMENTO



**YURTA STANDARD 7m**

**CARATTERISTICHE:**

Diametro - 700 cm  
 Area a terra - 38,48 mq  
 Altezza max interna - 301 cm  
 Altezza pareti - 180 cm  
 Volume interno - 84,81 mc  
 Circonferenza - 21,99 m



**LA LEGGERA S.N.C.**

PROGETTO

**YURTA  
 modello standard - 7m**

DISEGNO E SCALA

**YURTA STANDARD  
 scala 1:100**

DATA


DISEGNO

NUMERO



05/06/2025

Architetta Giulia De Oliveira

**1/3**

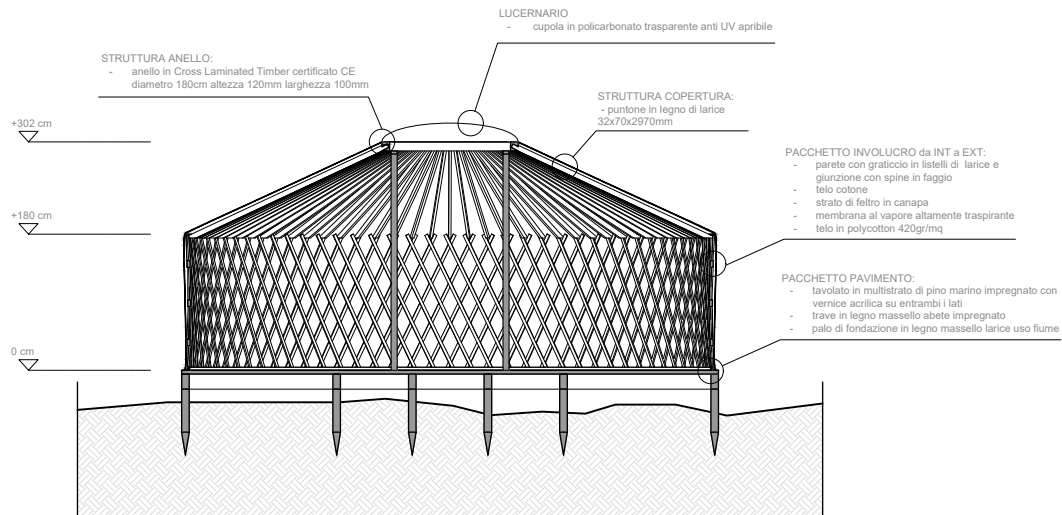

SEZIONE A-A - ARCHITETTURA

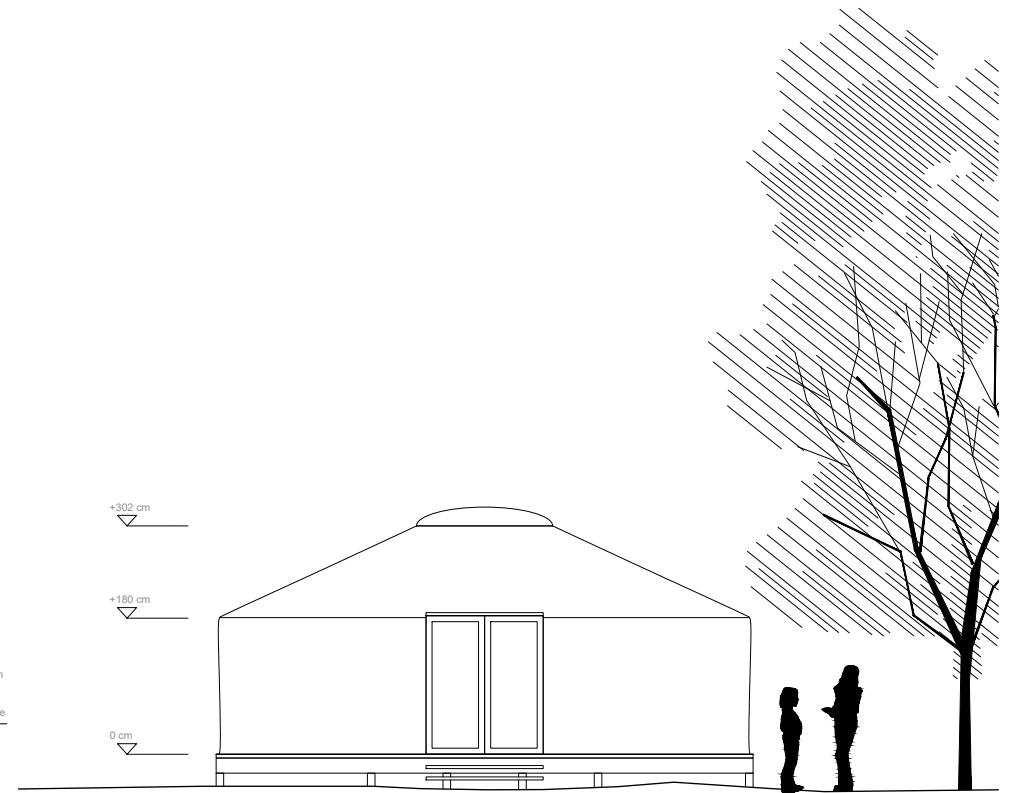 

PROSPETTO - ARCHITETTURA



LA LEGGERA S.N.C.

PROGETTO

YURTA  
modello standard - 7m

DISEGNO E SCALA

YURTA STANDARD  
scala 1:100

DATA


05/06/2025

DISEGNO

Architetta Giulia De Oliveira

NUMERO

2/3

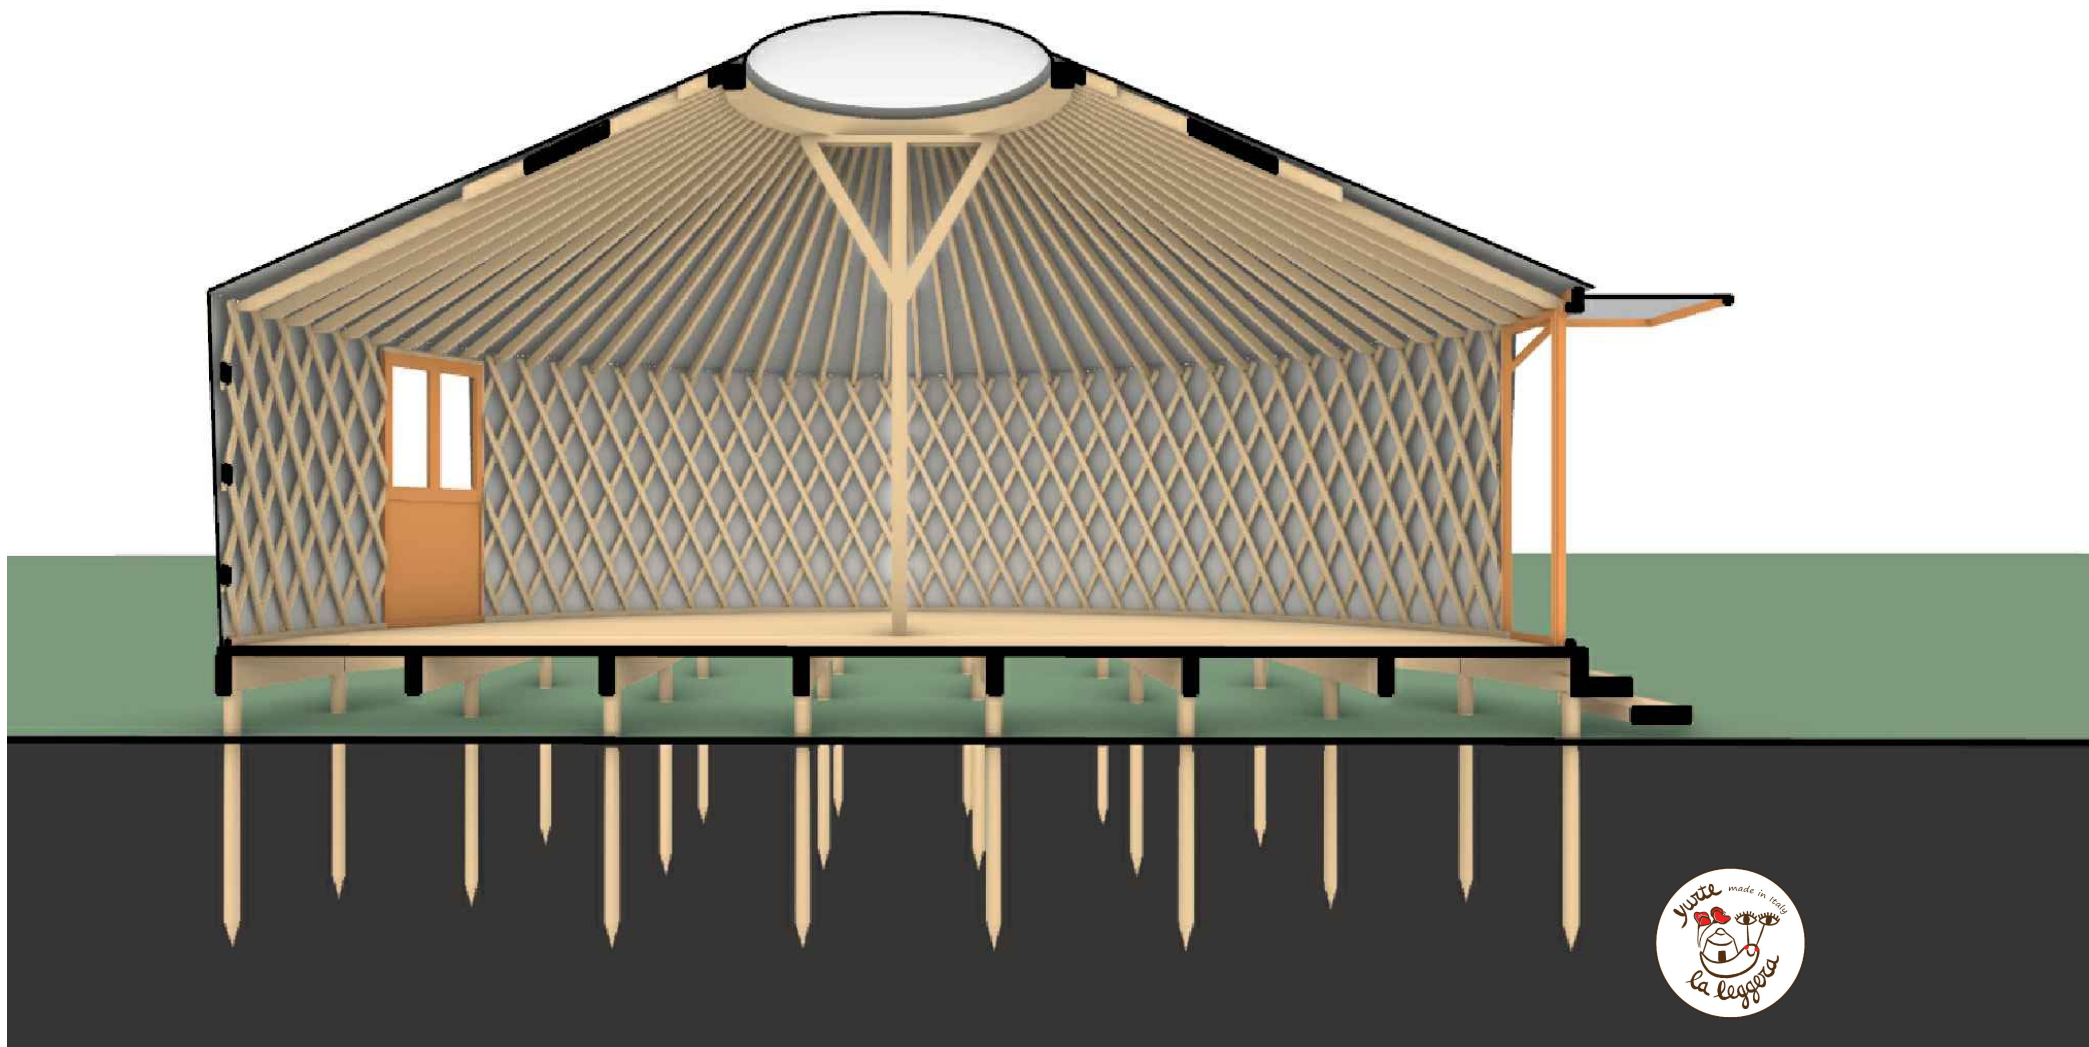

LA LEGGERA S.N.C.

PROGETTO

YURTA  
modello standard - 7m

DISEGNO E SCALA

YURTA STANDARD  
SEZIONE PROSPETTICA ILLUSTRATIVA

DATA  
05/06/2025

DISEGNO  
Architetta Giulia De Oliveira

NUMERO  
3/3